


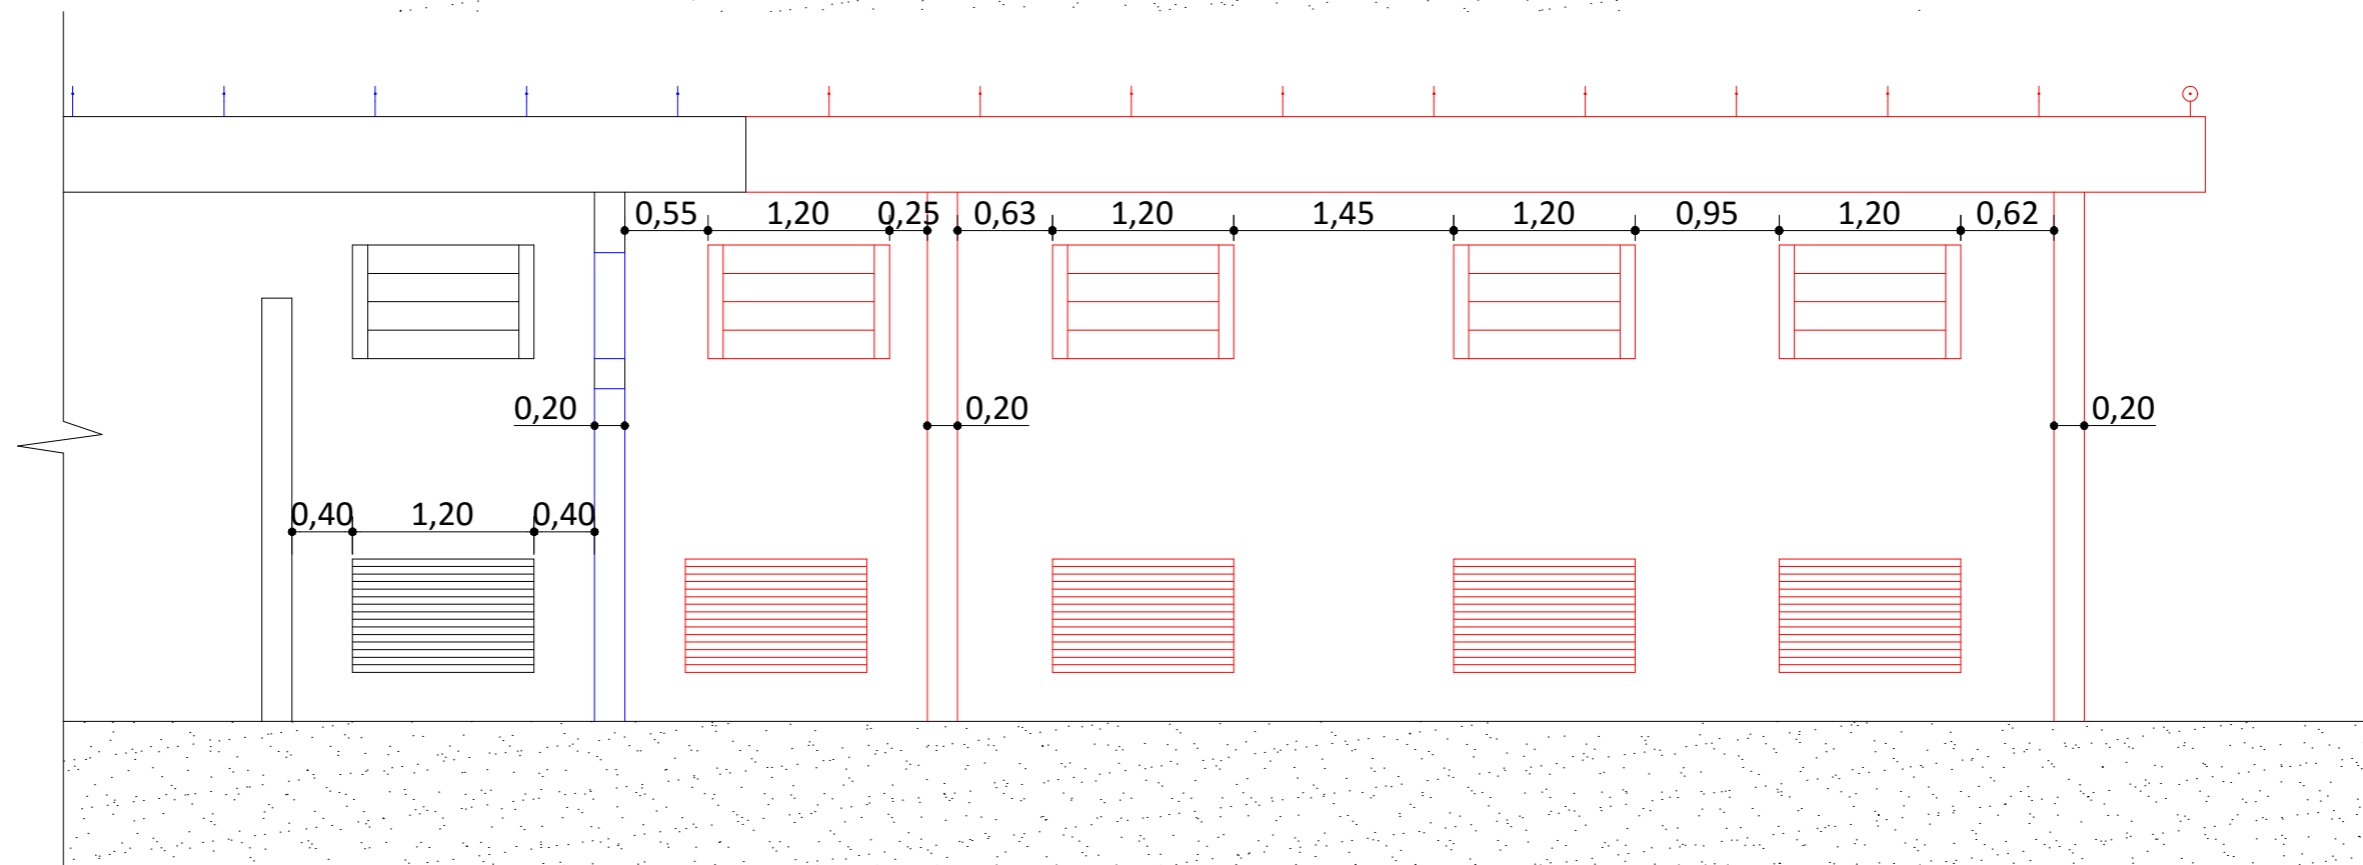

CORTE AA
ESC. 1:50



CORTE BB
ESC. 1:50

| | | | | | | | |
|--|------------------------------------|---|---------------------|-----------------------|--------------------|--|--|
|  DAEV S.A. | | DEPARTAMENTO DE ÁGUAS E ESGOTOS DE VALINHOS | | | |  DAEV S.A. | |
| <u>OBRA</u> DEMOLIÇÃO CONTROLADA DE LAJE EM CONCRETO ARMADO, AMPLIAÇÃO DO ABRIGO DOS TRANSFORMADORES E CONSTRUÇÃO DO ABRIGO DOS GERADORES | | <u>LOCAL</u> RODOVIA DOM PEDRO I – KM 119 – VALINHOS/SP | | | | | |
| <u>RESP. TÉCNICO</u> PEDRO STEOLA | <u>DIRETORIA</u> RICARDO GARDIN | <u>DATA</u> JUL/2025 | <u>ESC.</u> 1:50 | <u>FOLHA</u> 02/03 | <u>REV.</u> R00 | | |